




Programm-vorschlag für den Park an der Gehestraße
auf Grundlage der Planwerkstatt vom 01.09.2016

M 1:500 09.09.2016

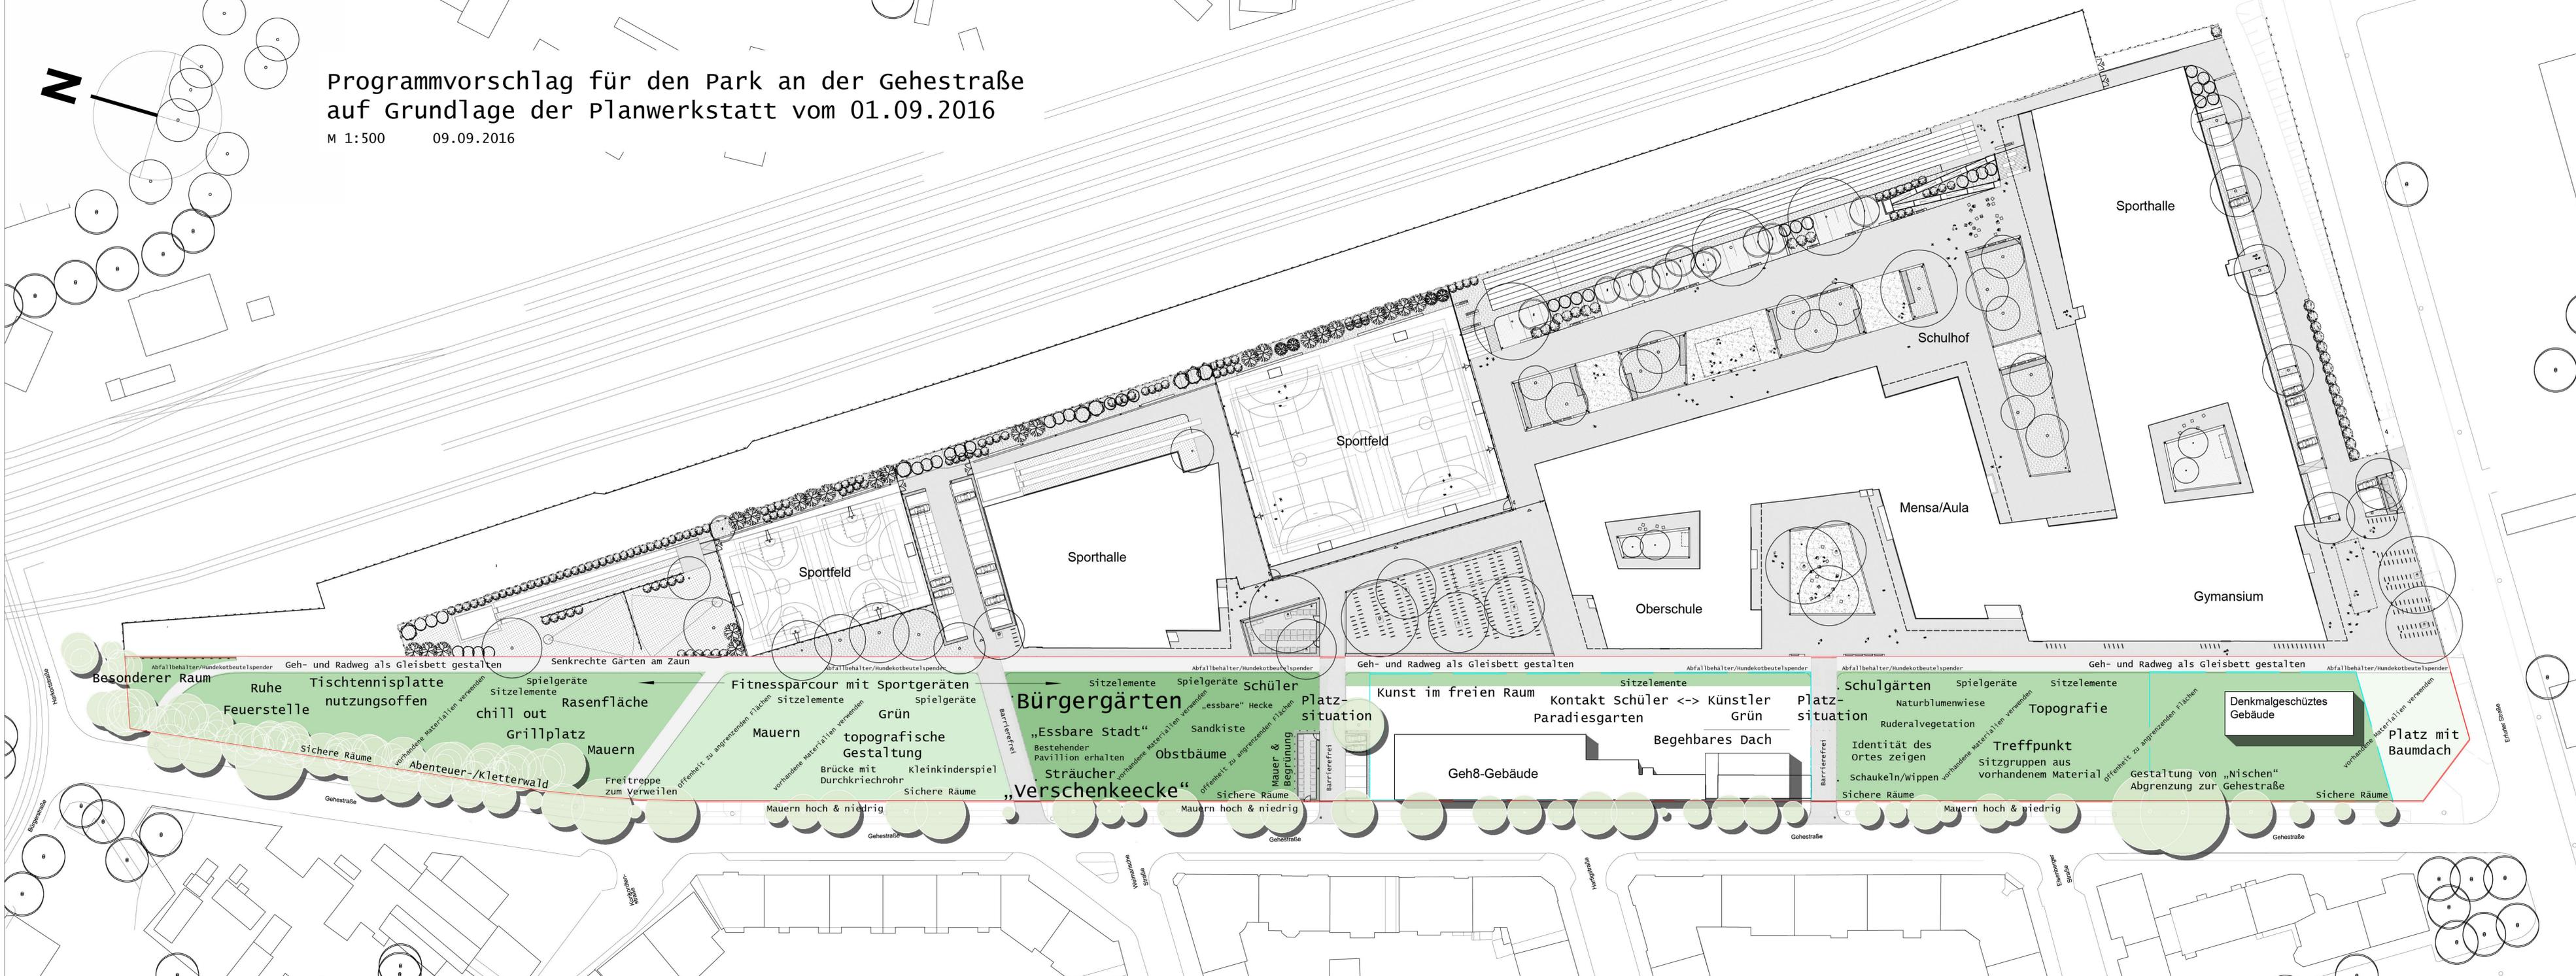

Besonderer Raum

Ruhe

Tischtennisplatte
Feuerstelle
nutzungsoffen

Sitzzelemente
chill out
Grillplatz

Spielgeräte
Rasenfläche
Mauern

Fitnessparcour mit Sportgeräten
Sitzzelemente
Grün
topografische Gestaltung

Bürgergärten
„Essbare Stadt“
Bestehender Pavillion erhalten
Sträucher
„Verschenkecke“

Schüler
„essbare“ Hecke
Sandkiste
obstbäume
Mauer & Begrünung

Kunst im freien Raum
kontakt schüler <-> Künstler
Paradiesgarten
Begehbare Dach
Geh8-Gebäude

Sitzzelemente
Grün
Platz-situation

Schulgärten
Naturblumenwiese
Ruderalvegetation
Identität des Ortes zeigen
Schaukeln/wippen
Sichere Räume

Sitzzelemente
Topografie
Treffpunkt
Sitzgruppen aus vorhandenem Material
gestaltung von „Nischen“
Abgrenzung zur Gehestraße

Denkmalgeschütztes Gebäude

Platz mit Baumdach

Sichere Räume

Hyppocampus

Bürgerstraße

Gehestraße

Wendehaus

Wendehaus

Wendehaus

Wendehaus

Einfahrtsstraße